

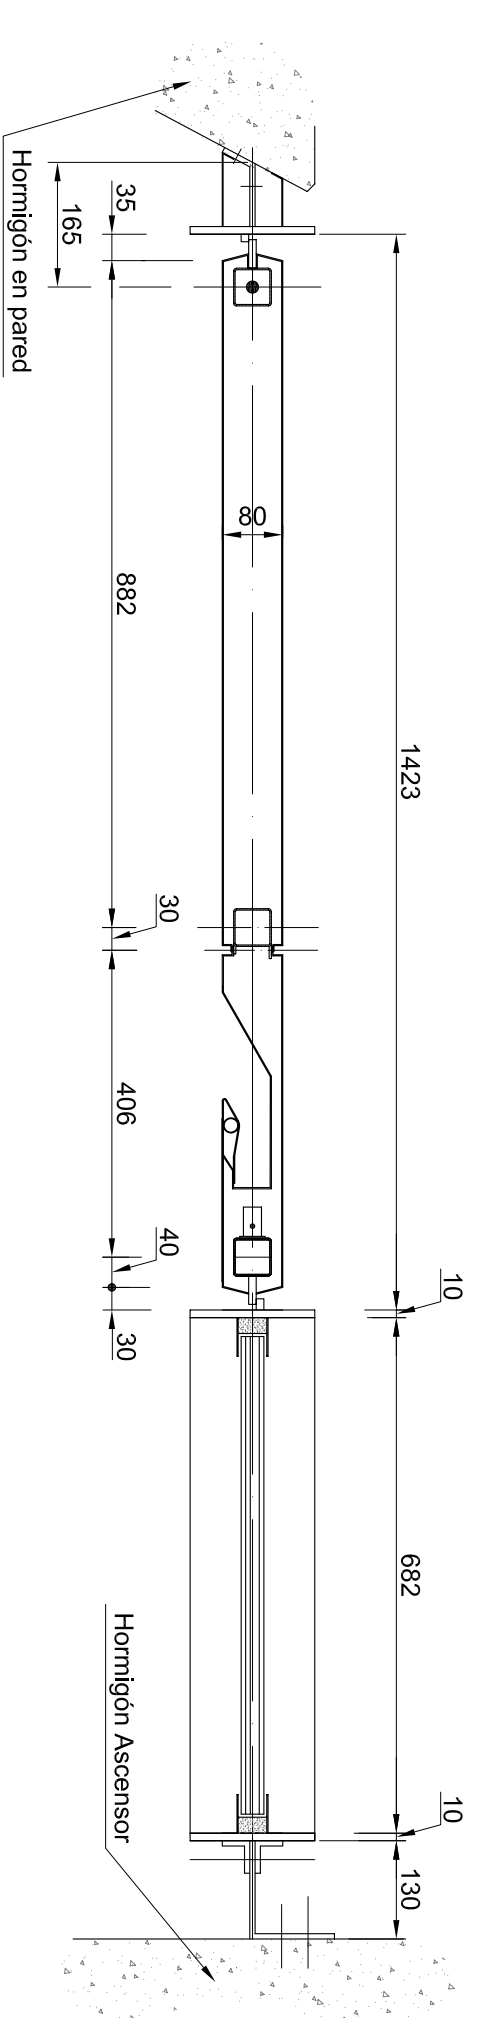
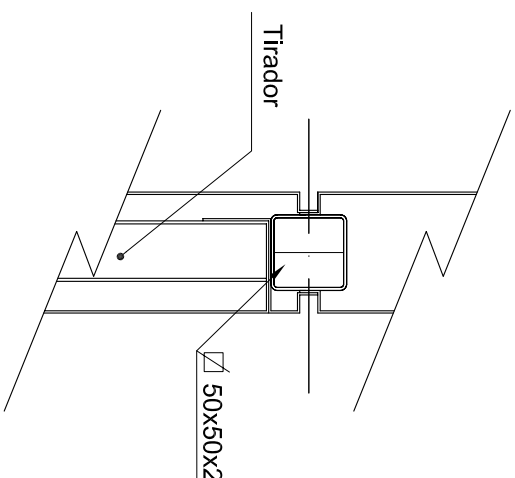
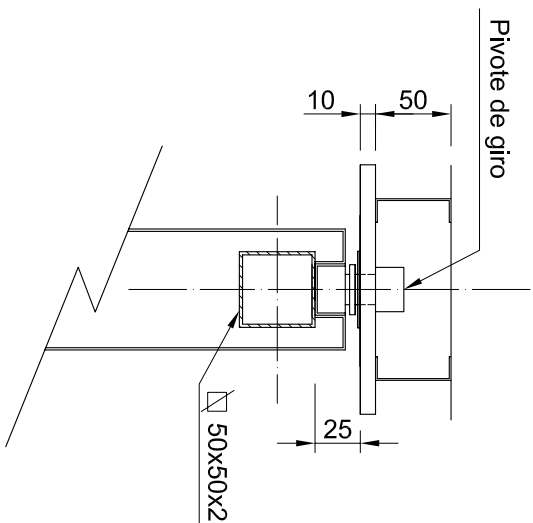



PUERTA TIPO DR-01 (NO E. I.)

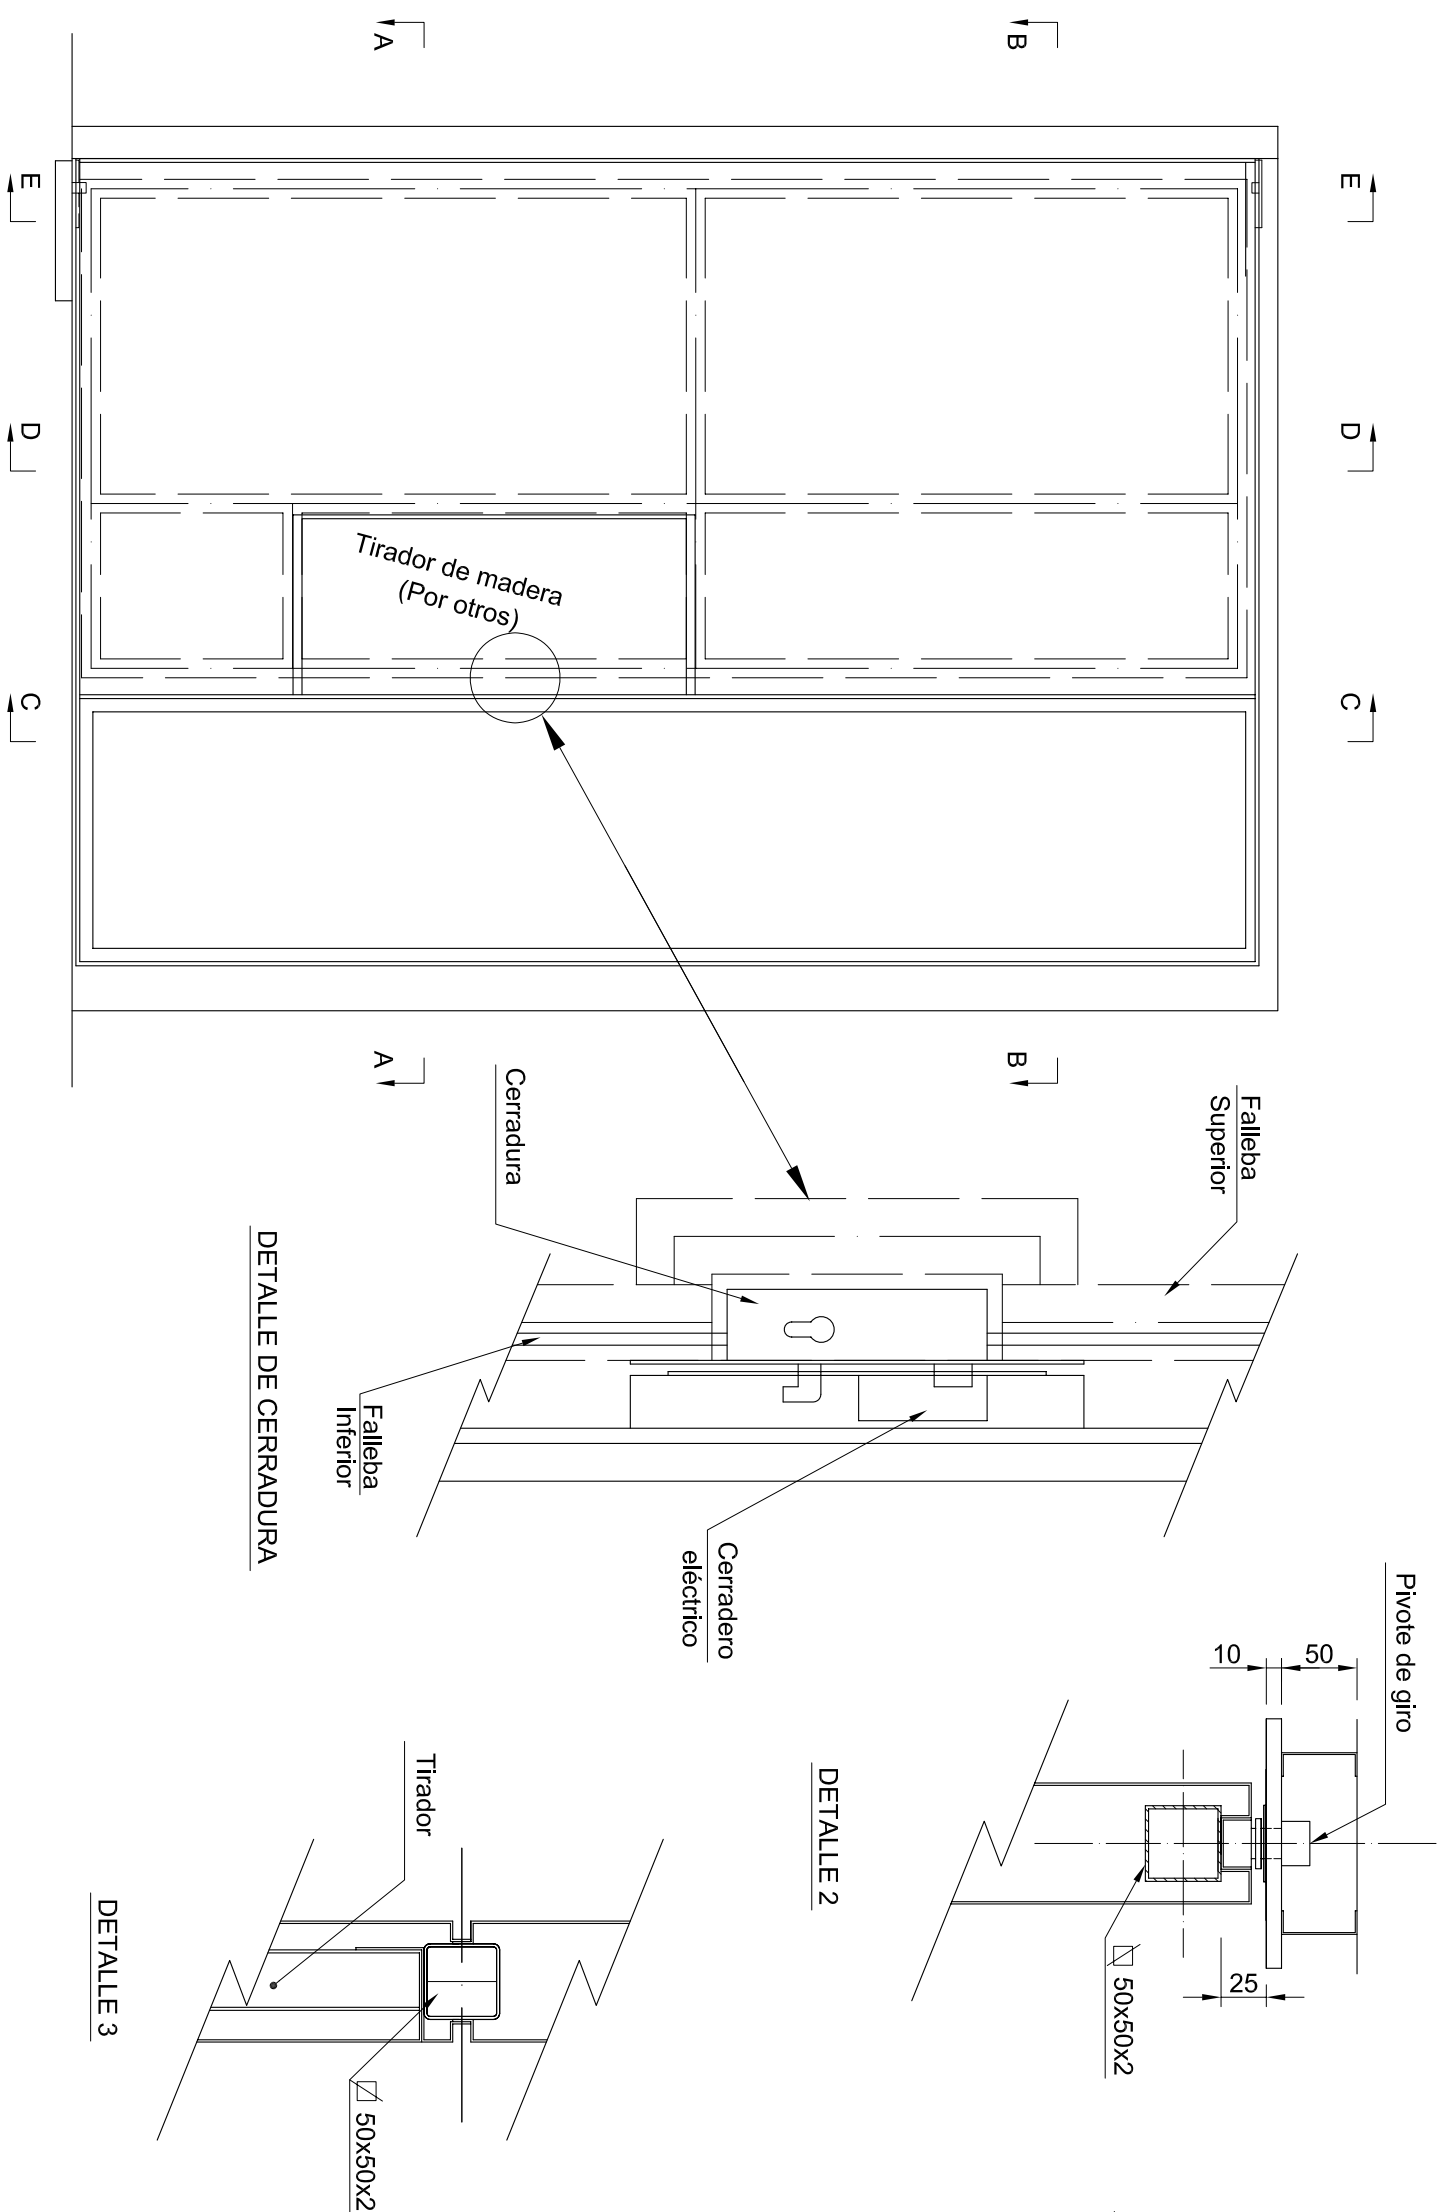


## SECCION A - A

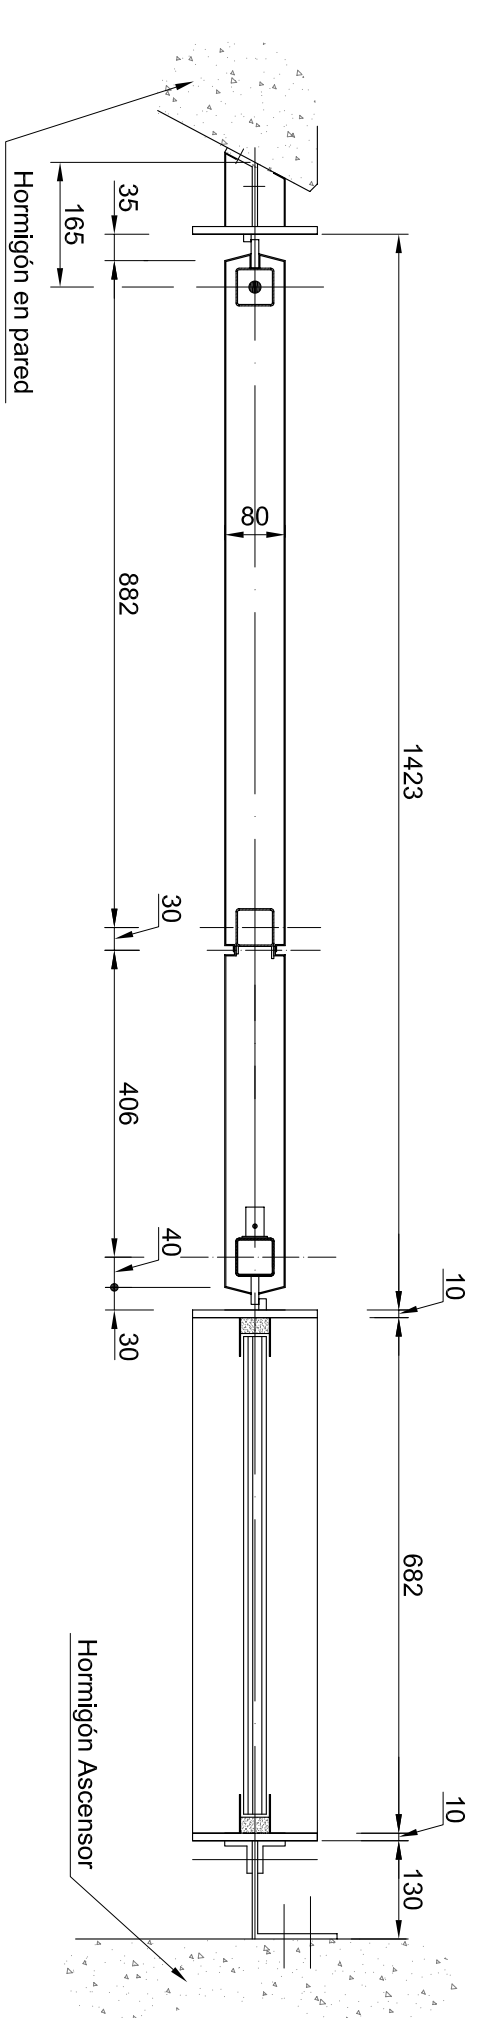


## SECCION B - B

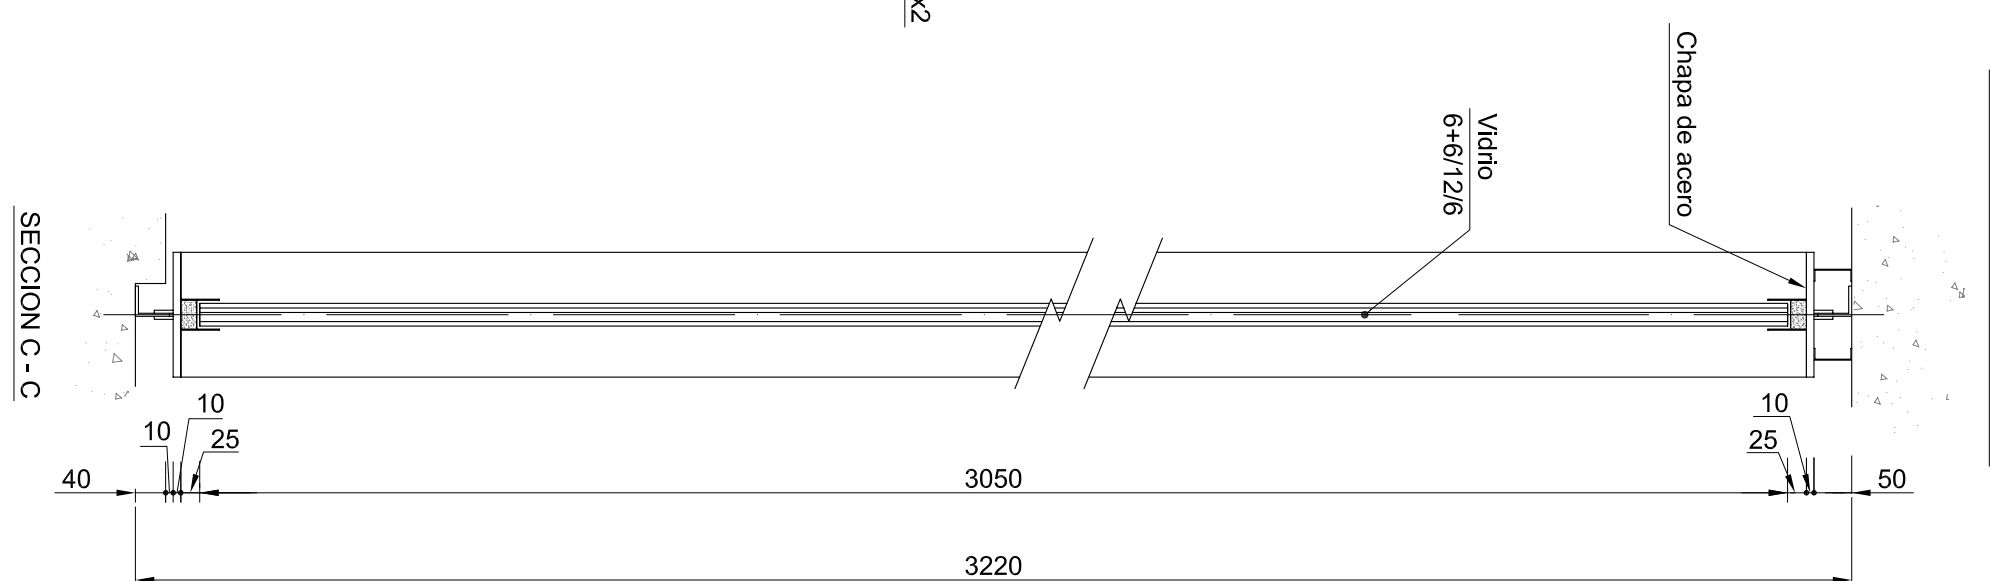



## SECCION C - C

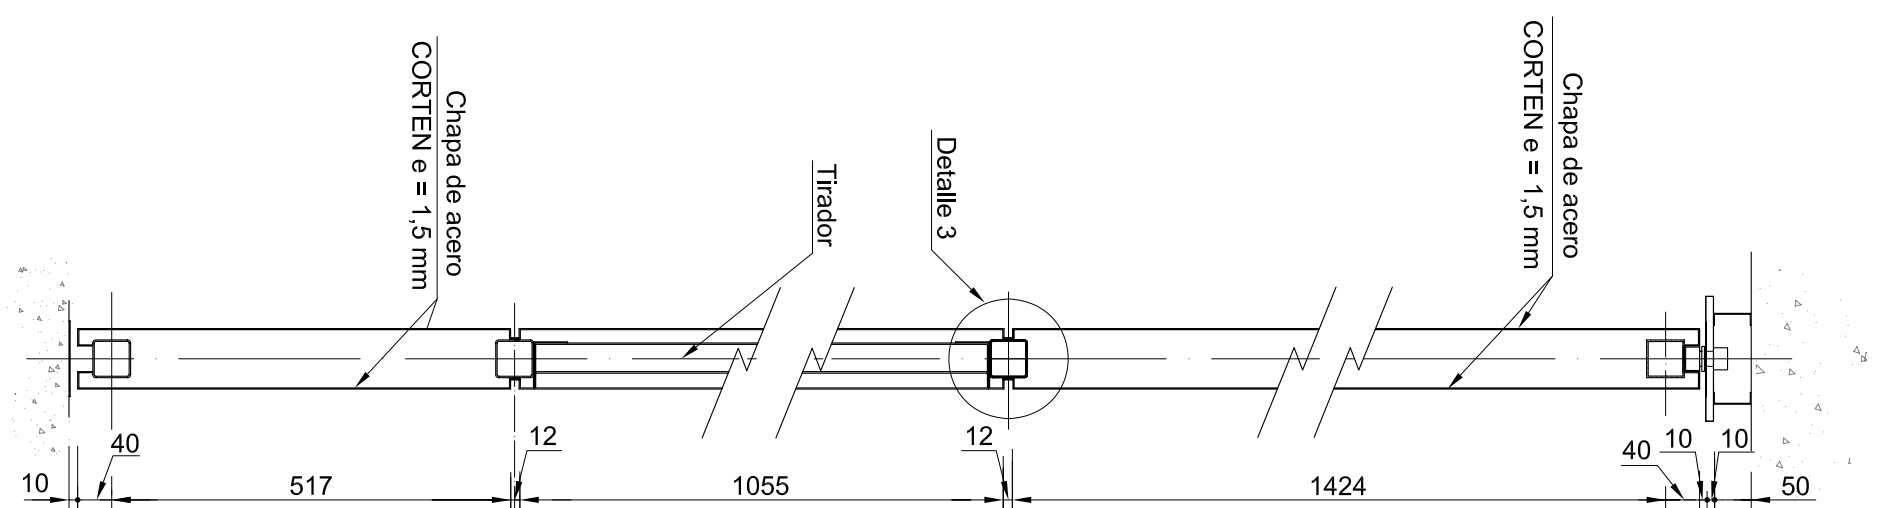

## SECCION D - D

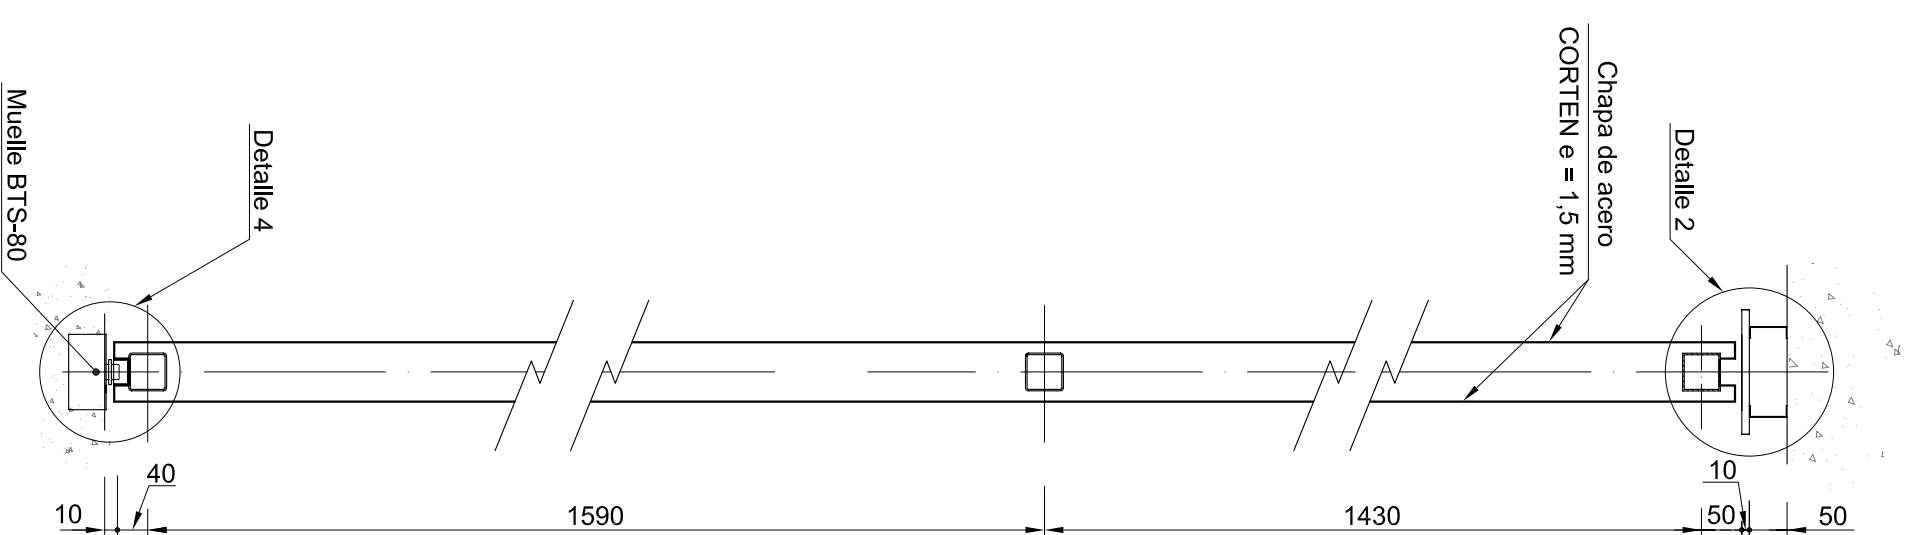

## SECCION E - E

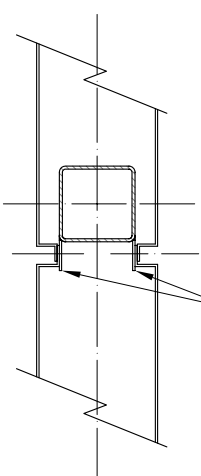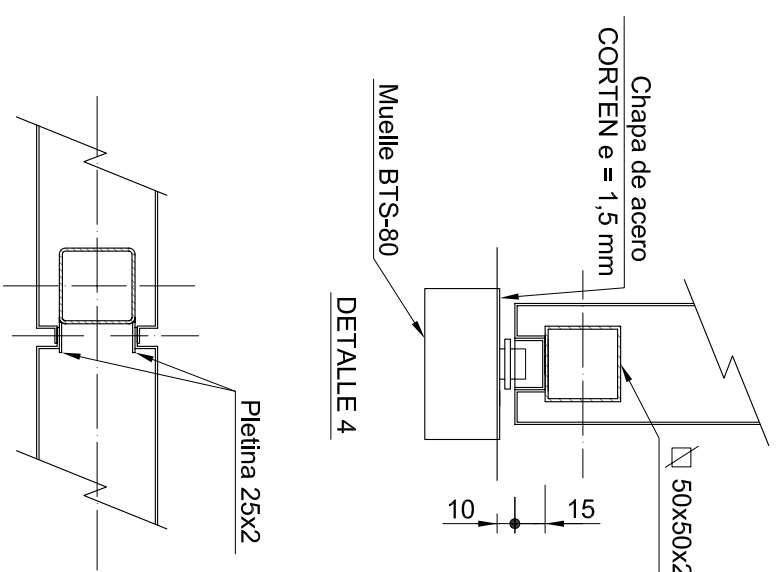

## DETALLE 1

|                                    |   |  |
|------------------------------------|---|--|
| <p><i>PUERTA TIPO DR-01</i></p>    |   | <p>Puerta Nº 26</p>                        |
| <p>ESCALA<br/>1/20<br/>(1/10)</p>  |  <p>P SARRIKOLA, 1<br/>LARRABETU (VIZCAYA)</p> | <p>Fecha : 08/11/08</p>                    |
| <p>Rev: 5      Fecha: 30/04/09</p> | <p>Tfno: 94 455 87 09</p>   | <p>Elaborado por:</p> <p>Aprobado por:</p> |