


TIPO DR-18 A (E. I. - 30)

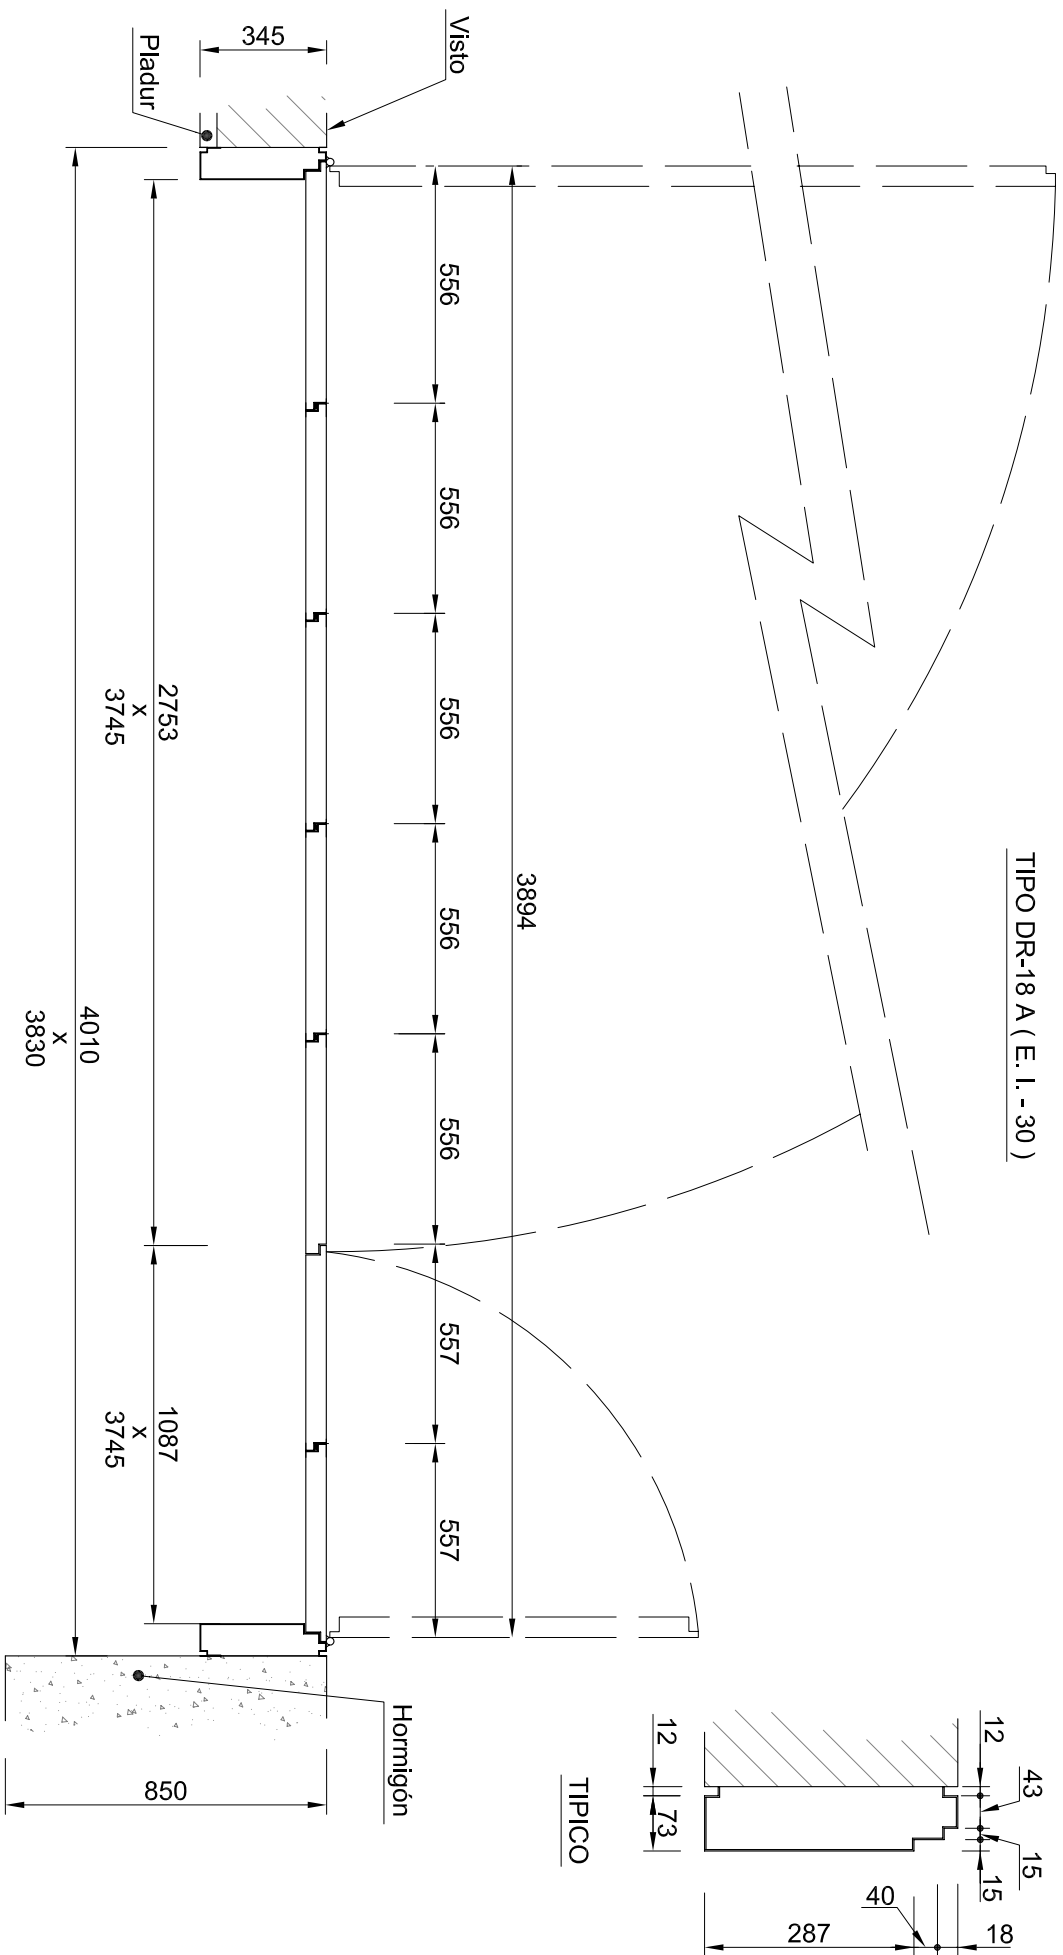

Cerradura antipánico con frente en acero inoxidable

Barra antipánico en acero inoxidable en hoja pequeña, sin accionamiento exterior

Muelle cierrapuerta en hoja pequeña

Motorización en hoja grande comandada por detección de incendios

Selector de cierre

Acabado en oxiron negro

ESCALA		 P SARRIKOLEA, 1 LARRABETZU (VIZCAYA) Tfno.: 94 455 87 09		Puerta Nº 7	
1/20				Fecha : 27/11/08	
Rev. 3	Fecha: 23/01/09			Dibujado por:	
				Aprobado por:	