TIPO DR - 07 (NO E. I.)

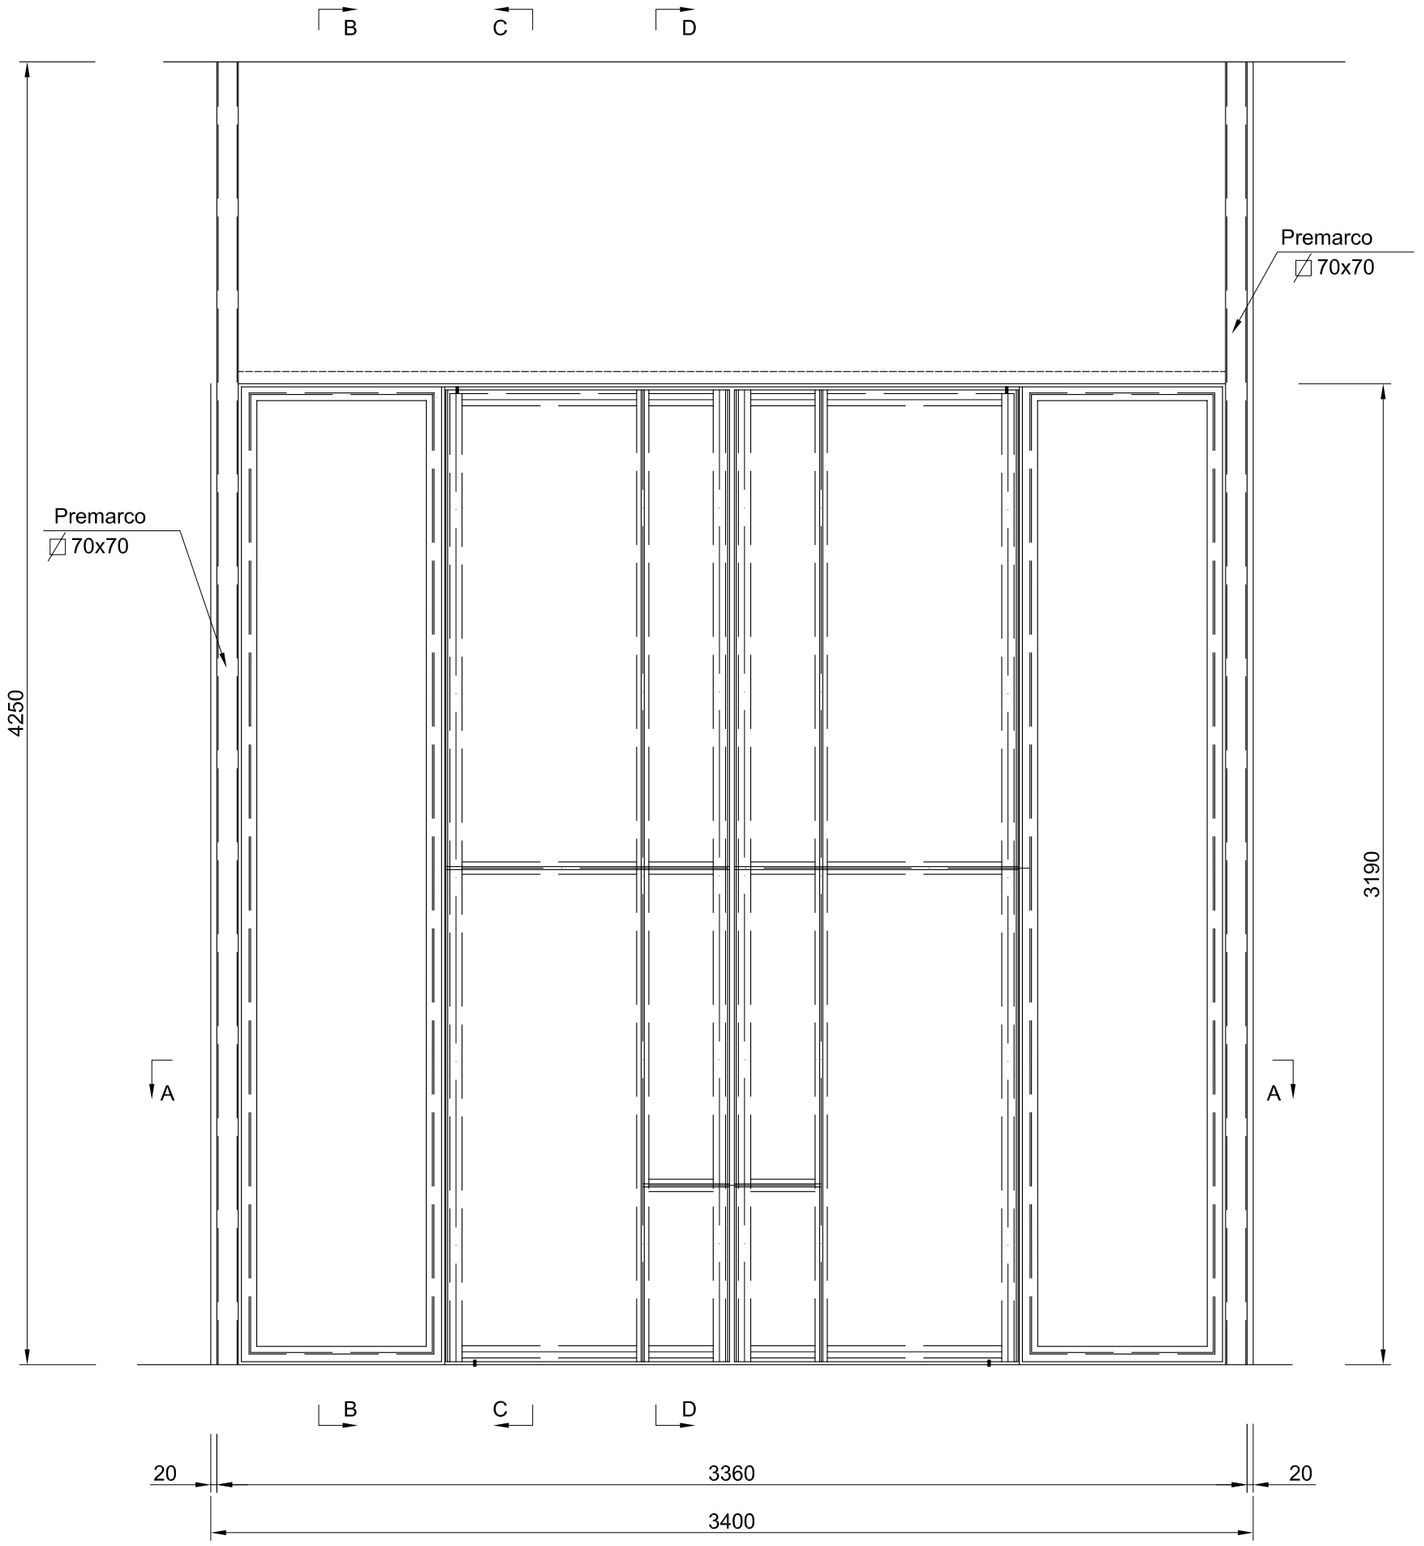

ALZADO

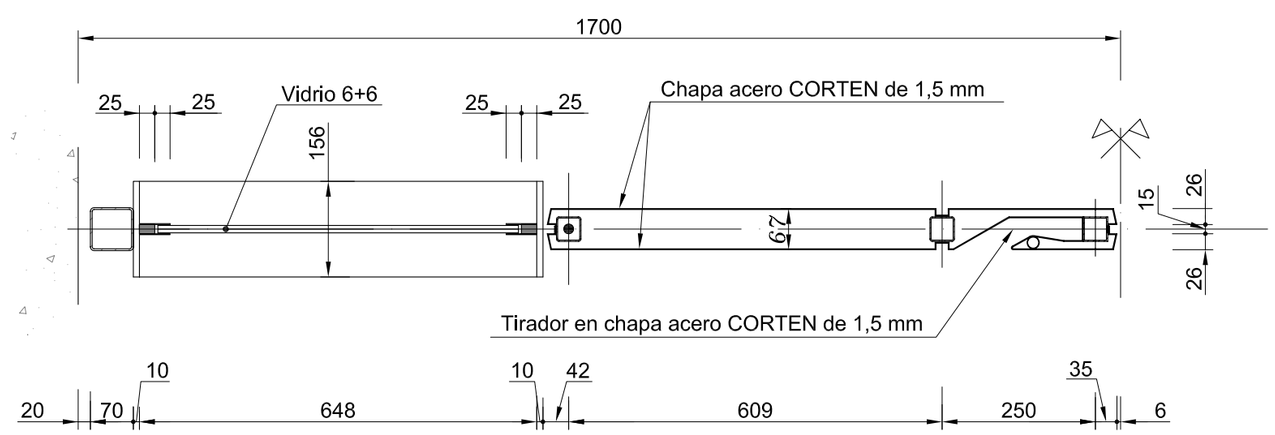

SECCION A - A

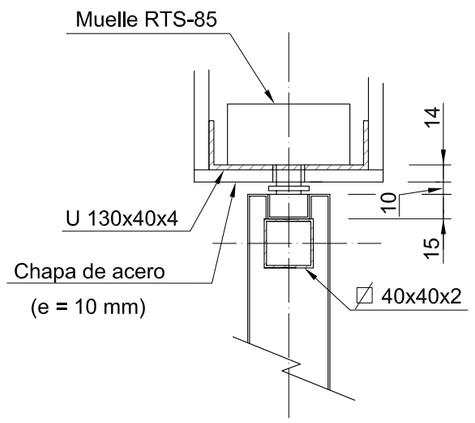

DETALLE "A"

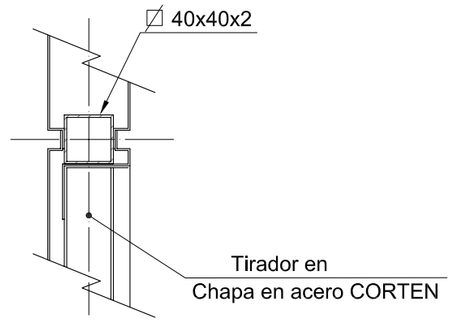

DETALLE "B"

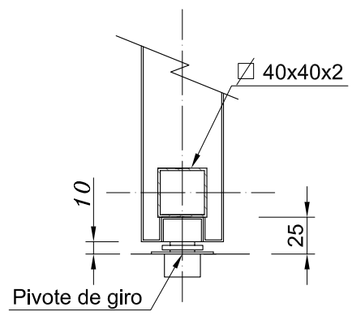

DETALLE "C"

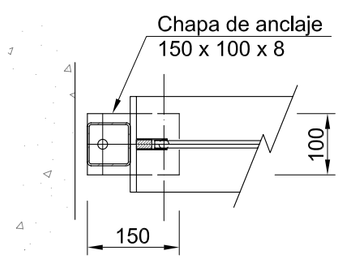

DETALLE
PLACA DE ANCLAJE

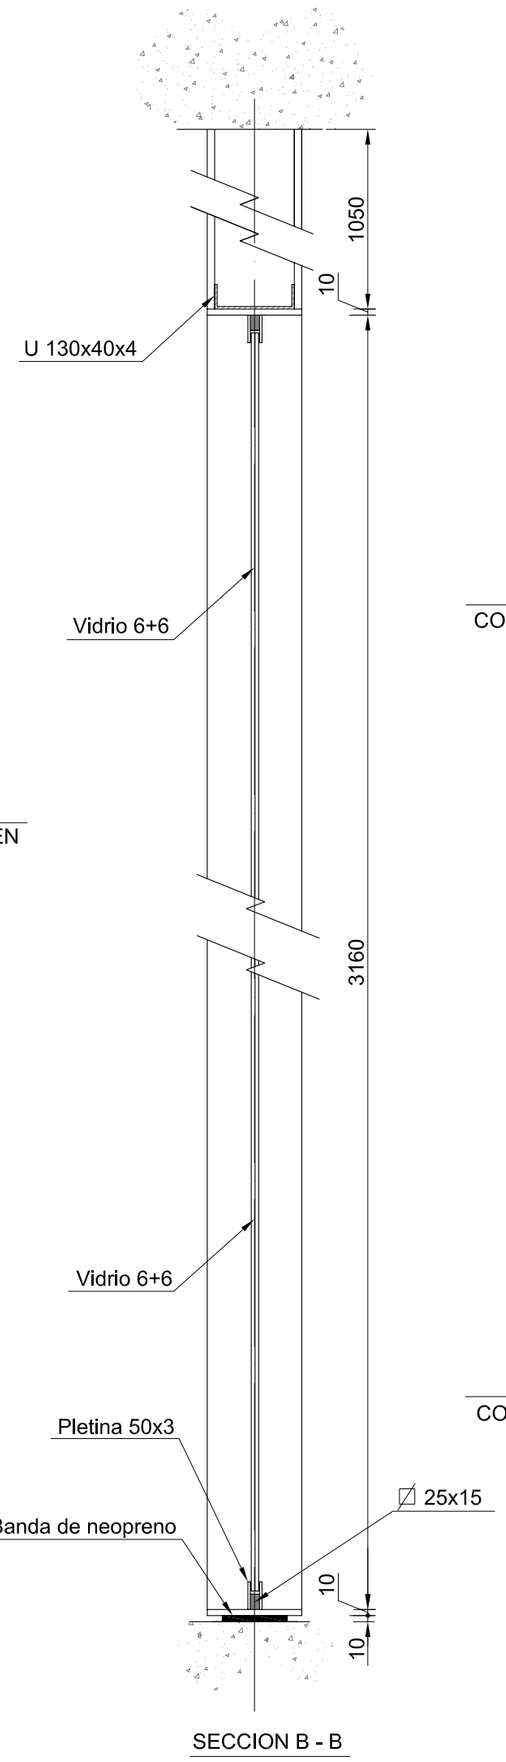

SECCION B - B

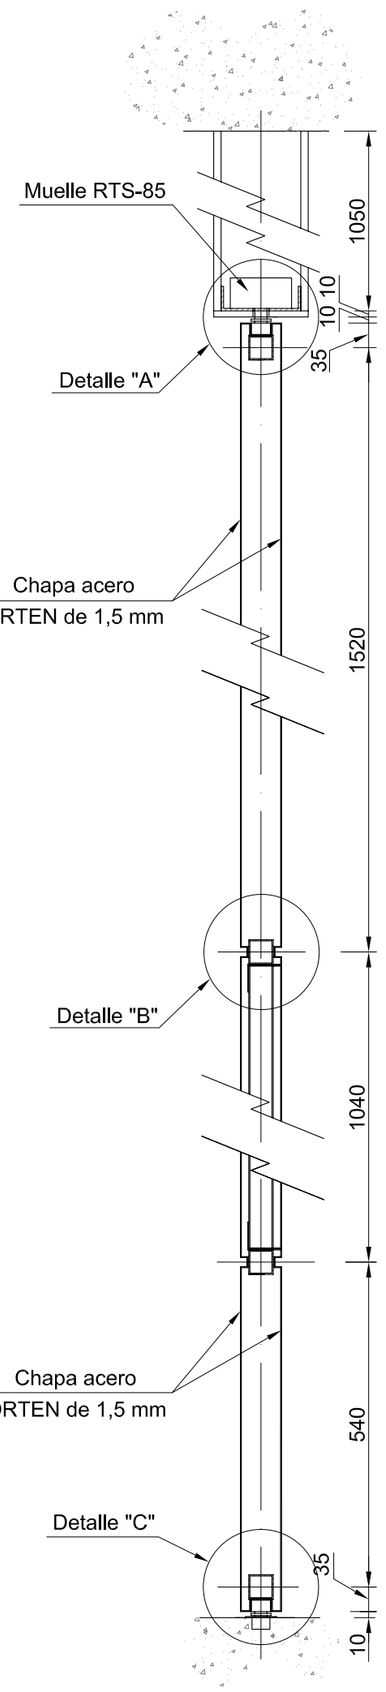

SECCION C - C

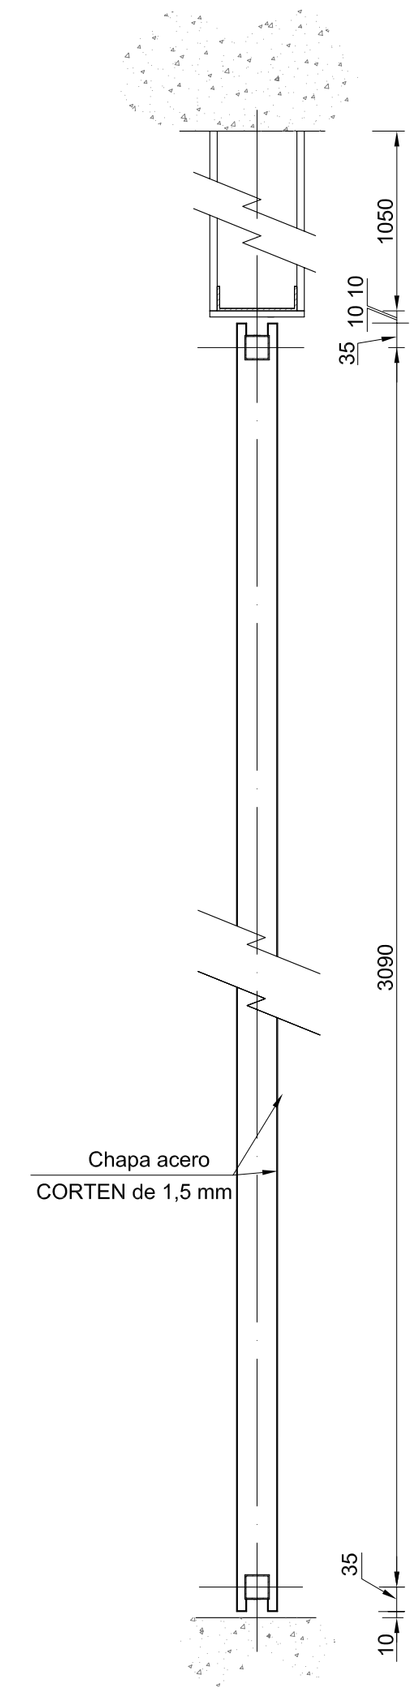

SECCION D - D

Cerradura de barrilete y pasador

Bombillo tipo perfil europeo con roseta

Pasador superior e inferior en hoja secundaria

Muelle cierrapuertas oculto RTS-85

Acabado en oxiron negro salvo indicación

PUERTA TIPO DR – 07

ESCALA 1/25 (1/10)	EUROFIRE		Puerta Nº 30
Rev. 4	Fecha: 17/03/09	P SARRIKOLEA, 1 LARRABETZU (VIZCAYA) Tfno.: 94 455 87 09	Fecha : 10/11/08
			Dibujado por:
			Aprobado por: